



Detail 1

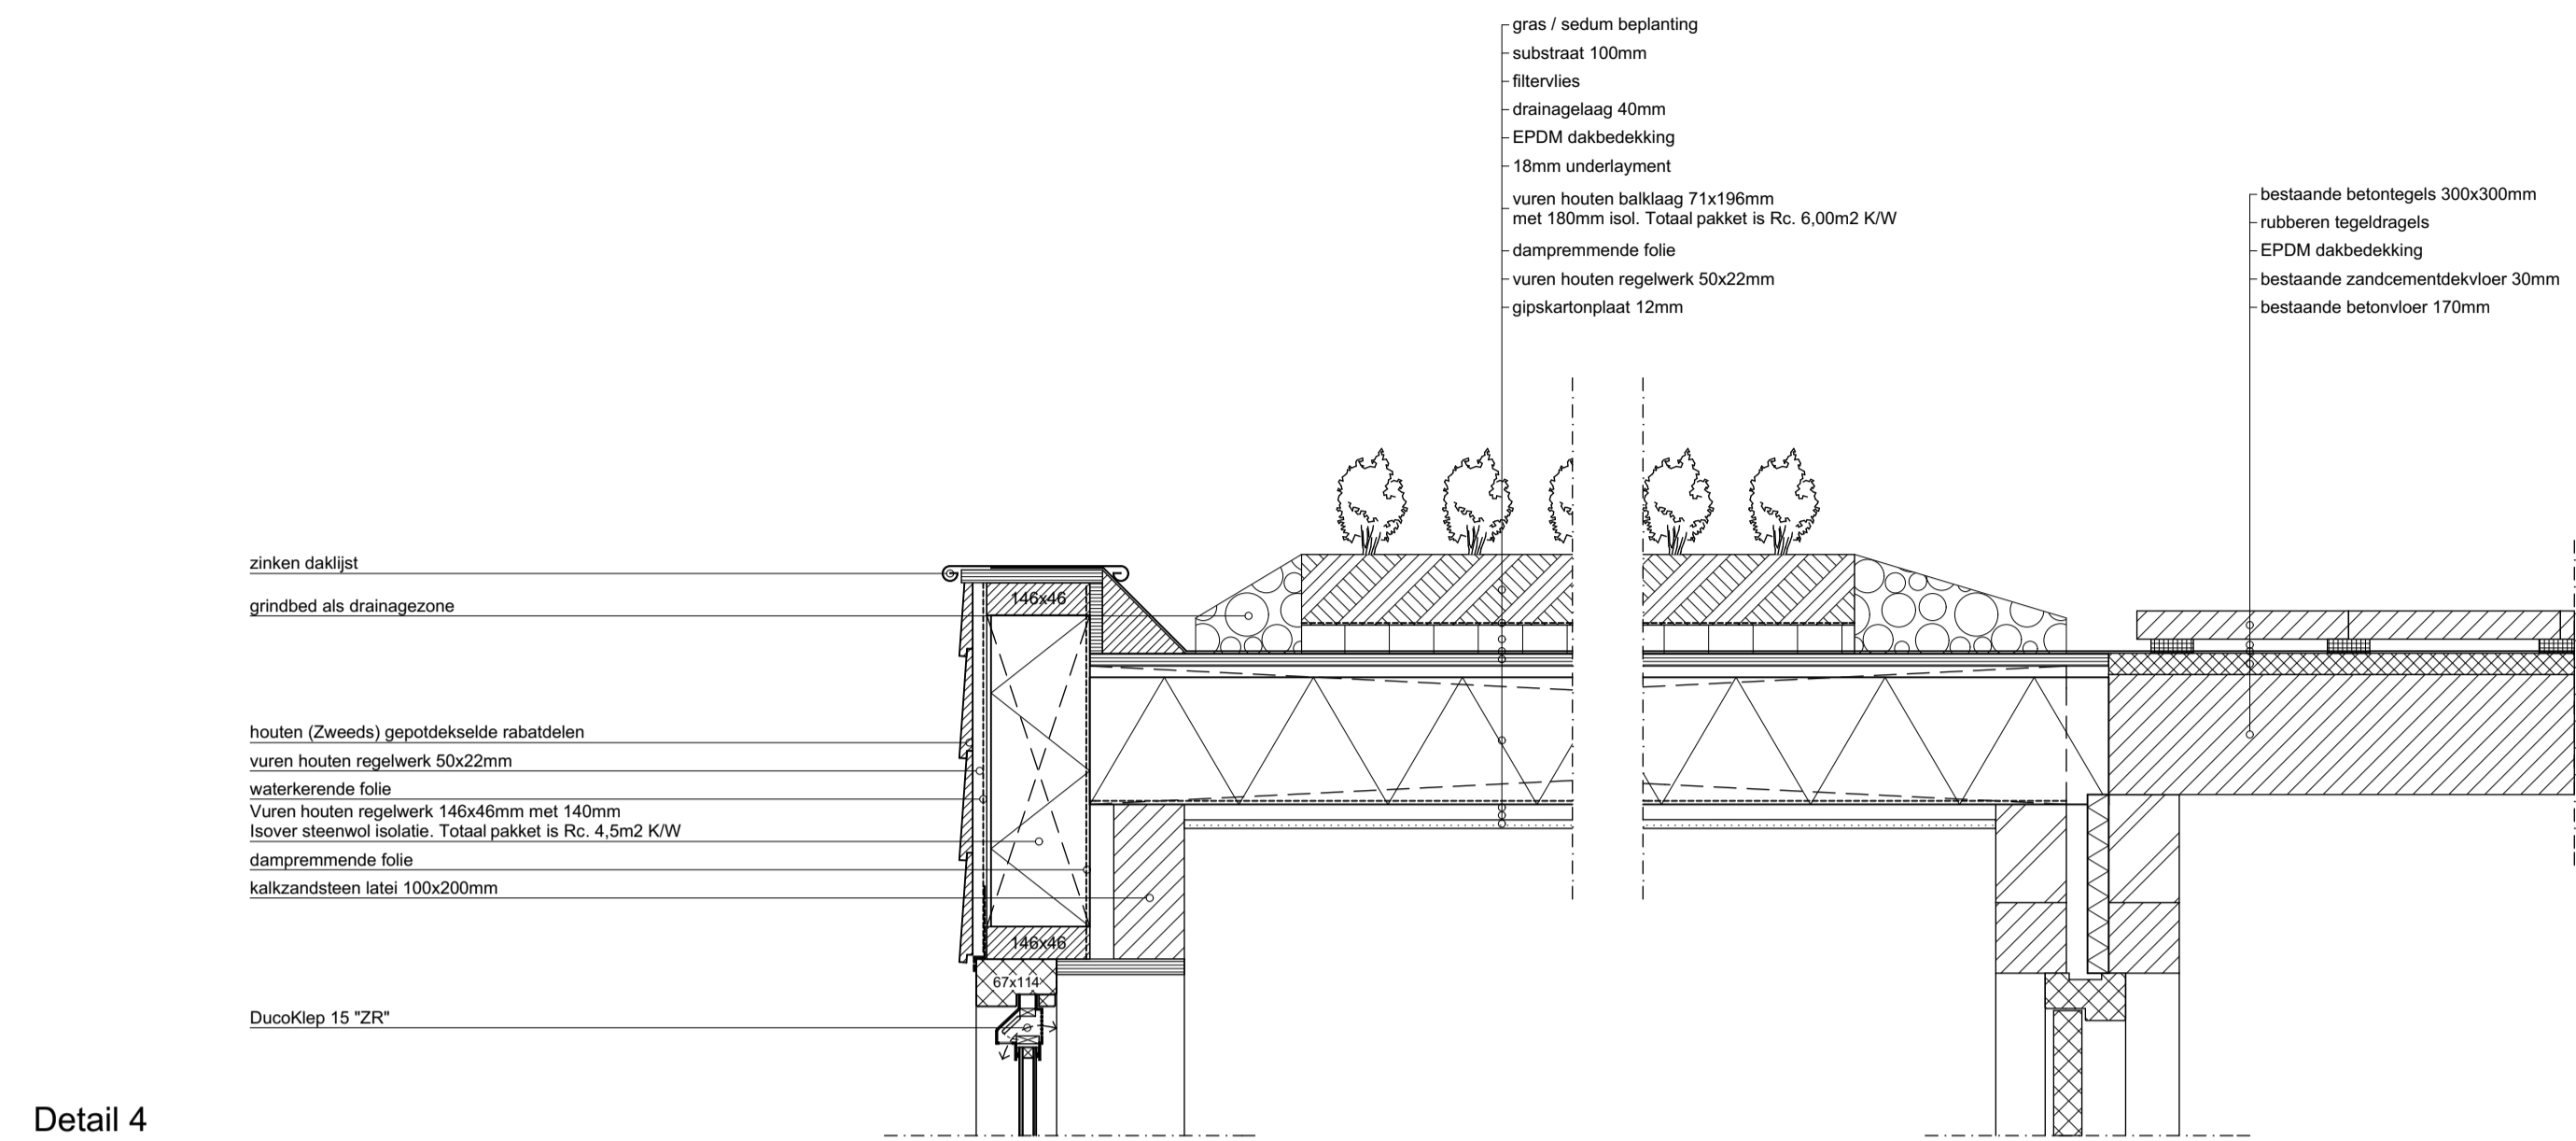


Detail 4

Detail 7

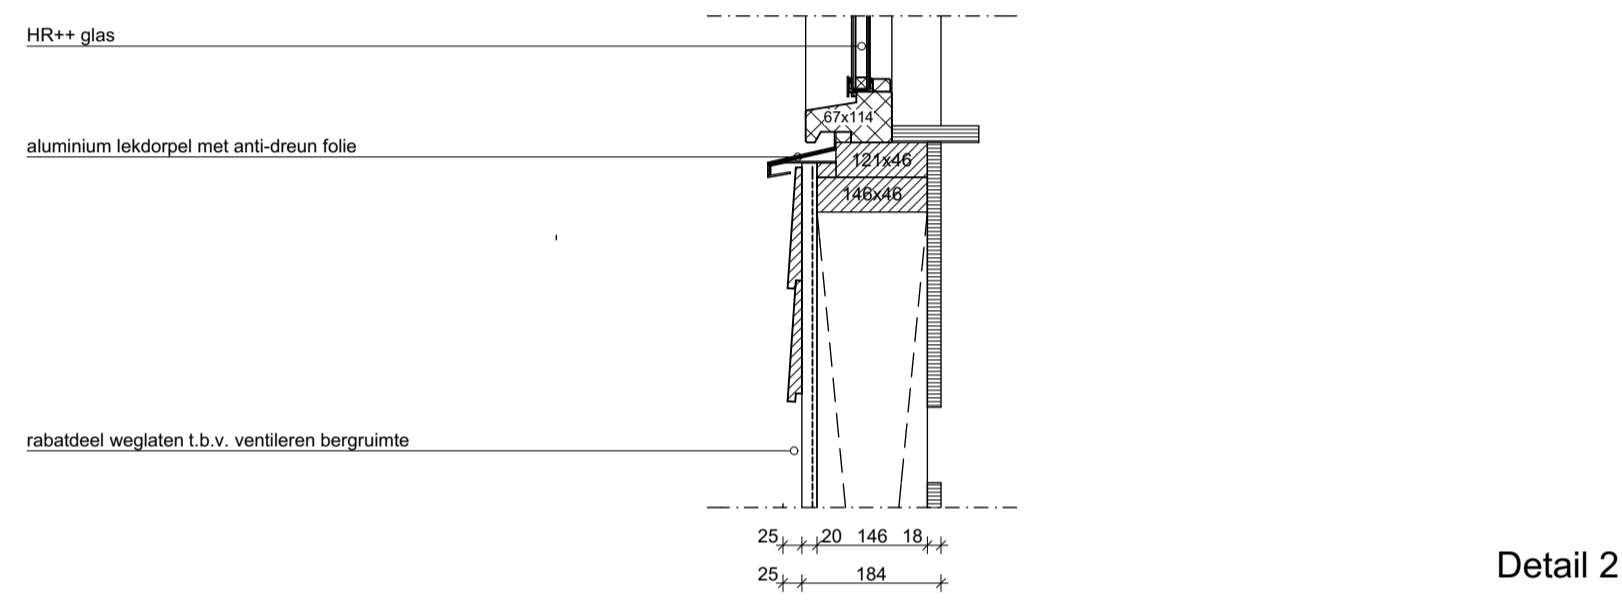


Detail 2

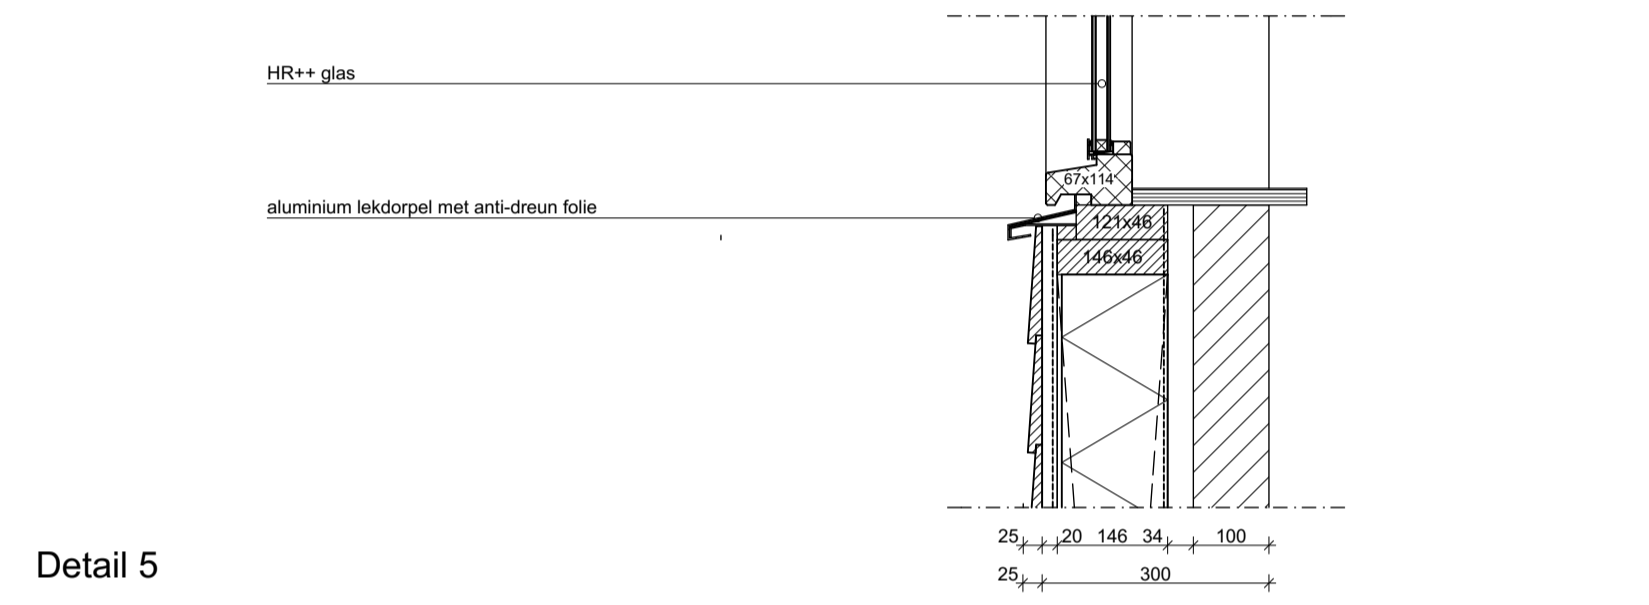


Detail 5

Detail 6

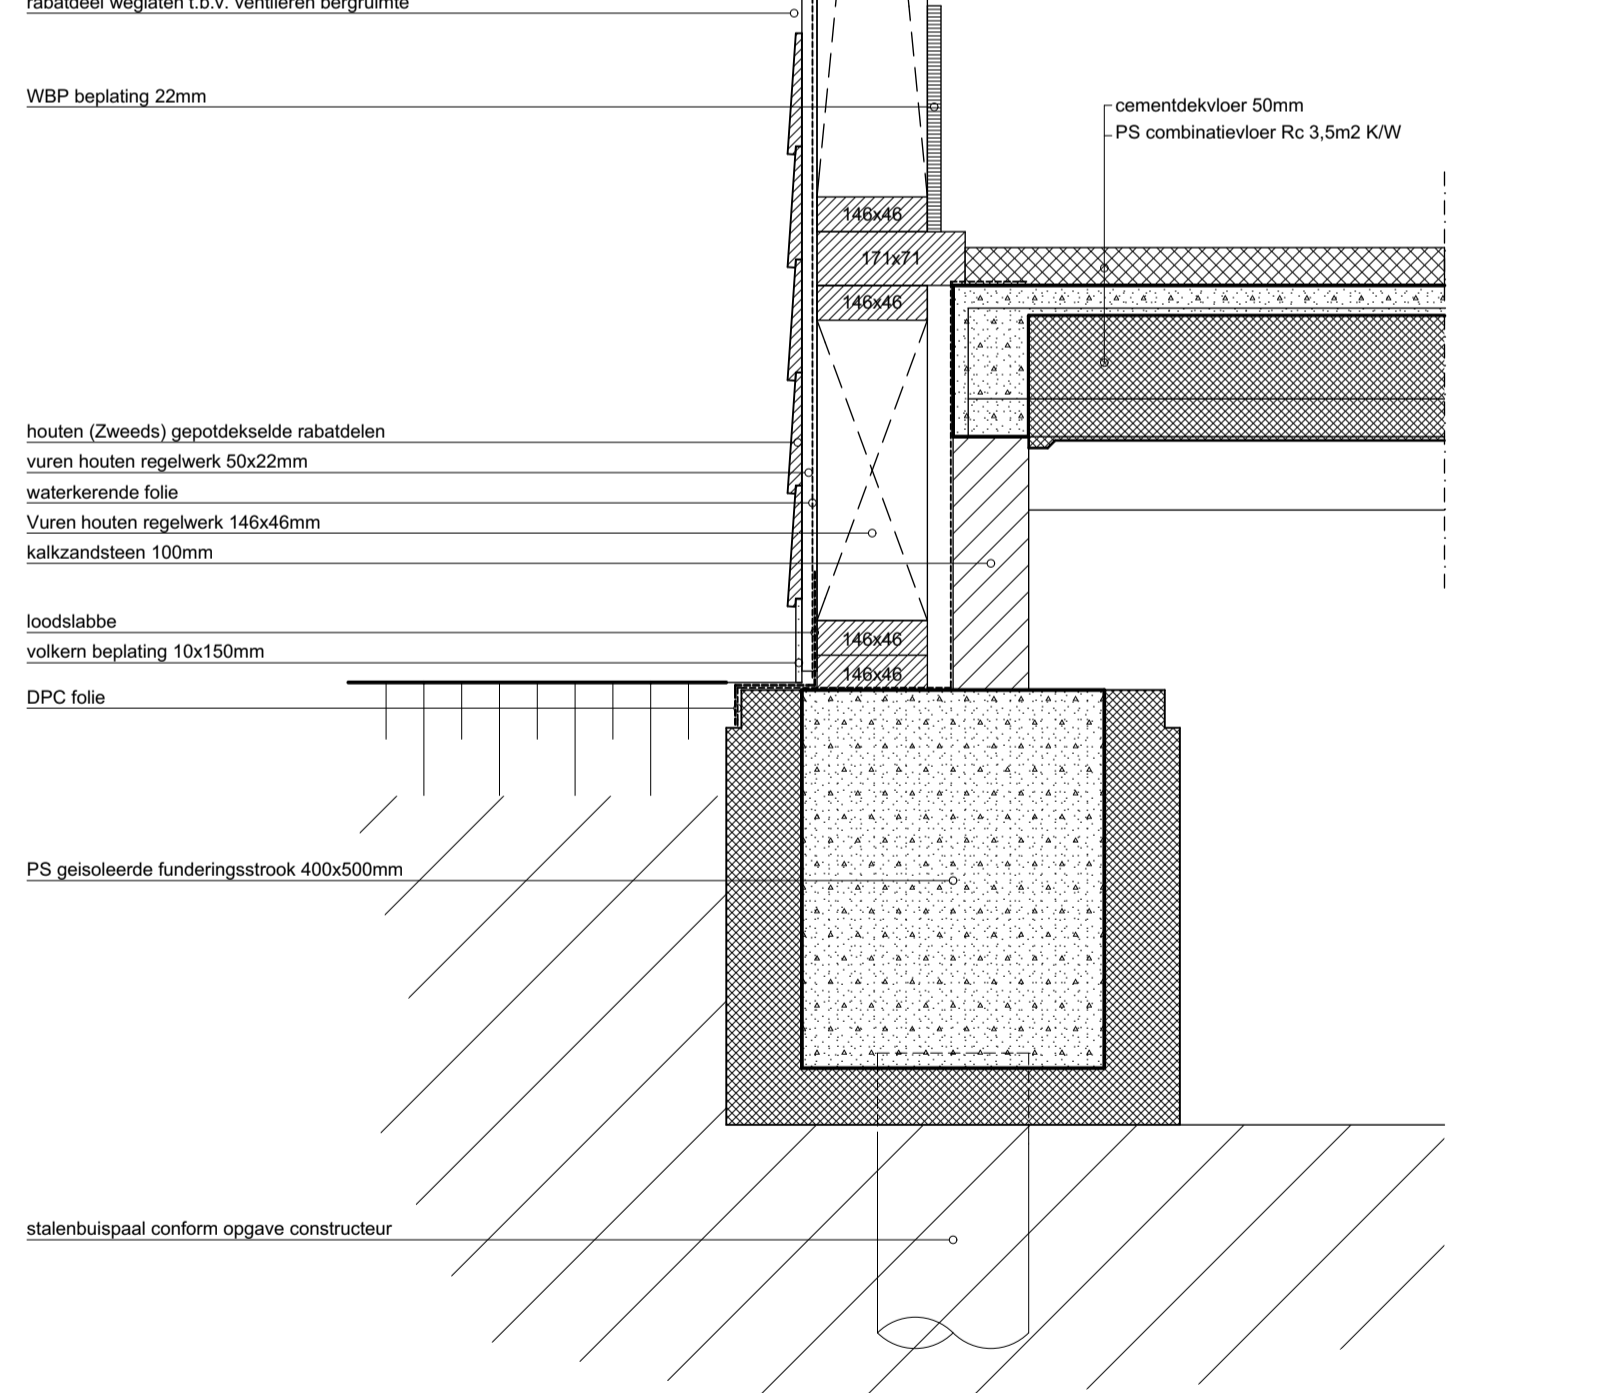

Detail 3

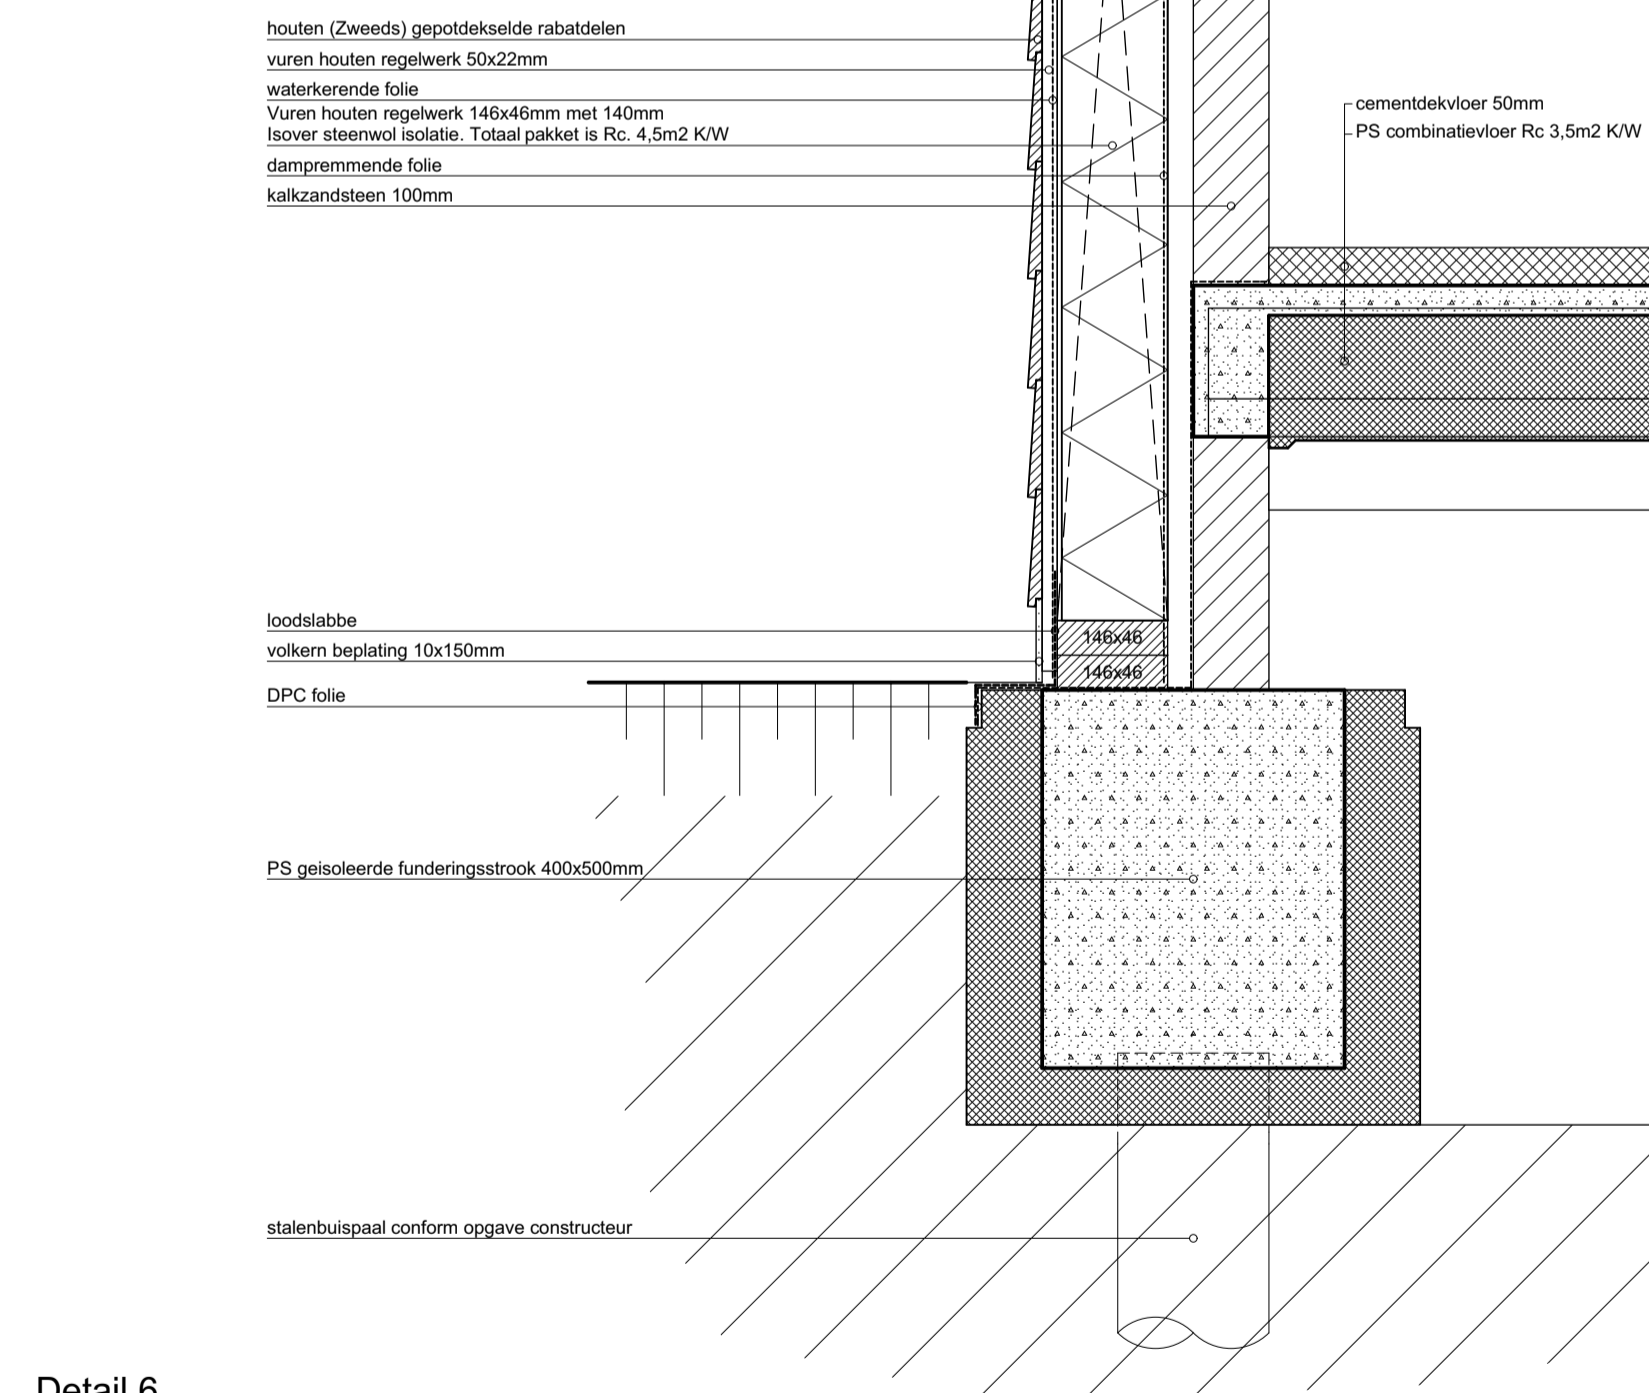

Detail 6

Detail 8

| | | | |
|---|--|---|--|
| ALLE MATEN IN HET WERK TE CONTROLEREN | | ALLE CONSTRUCTIEVE WIJZIGINGEN UITVOEREN CONFORM OPGAVE CONSTRUCTEUR | |
| | | Rekening 5 1394 GP NEDERHORST DEN BERG T. 0294-252236 E. info@bouwbeheerboshuizen.nl I. www.bouwbeheerboshuizen.nl KvK Hilversum 62323768 BTW NL854787939B01 Bank NL05 RABO 0398-2593-64 <small>Bouwbeheer Boshuizen is een onderdeel van BouwDirect Group NV</small> | |
| werksomschrijving Dammerweg 62 te Nederhorst den Berg | | bladnummer BA-03 | |
| onderwerp: DETAILBLAD | | opdrachtgever: Watersport Vereniging "de Spiegel" Dammerweg 62 1394 GP Nederhorst den Berg | |
| getekend datum: 19-10-2020 | | schaal: 1:100 werkcode: 217 644 NB formaat: A0 | |